


OKNO Z NAKŁADKĄ ALU | INSTRUKCJA MONTAŻOWA

PRZYKŁAD DOLNEGO MOCOWANIA POŚREDNIEGO RAMY OKIENNEJ Z NAKŁADKĄ ALUCLIP

Posadowienie w otworze: na lico z murem
Mocowanie na kotwy stalowe
Przekrój pionowy, złożenie dolne

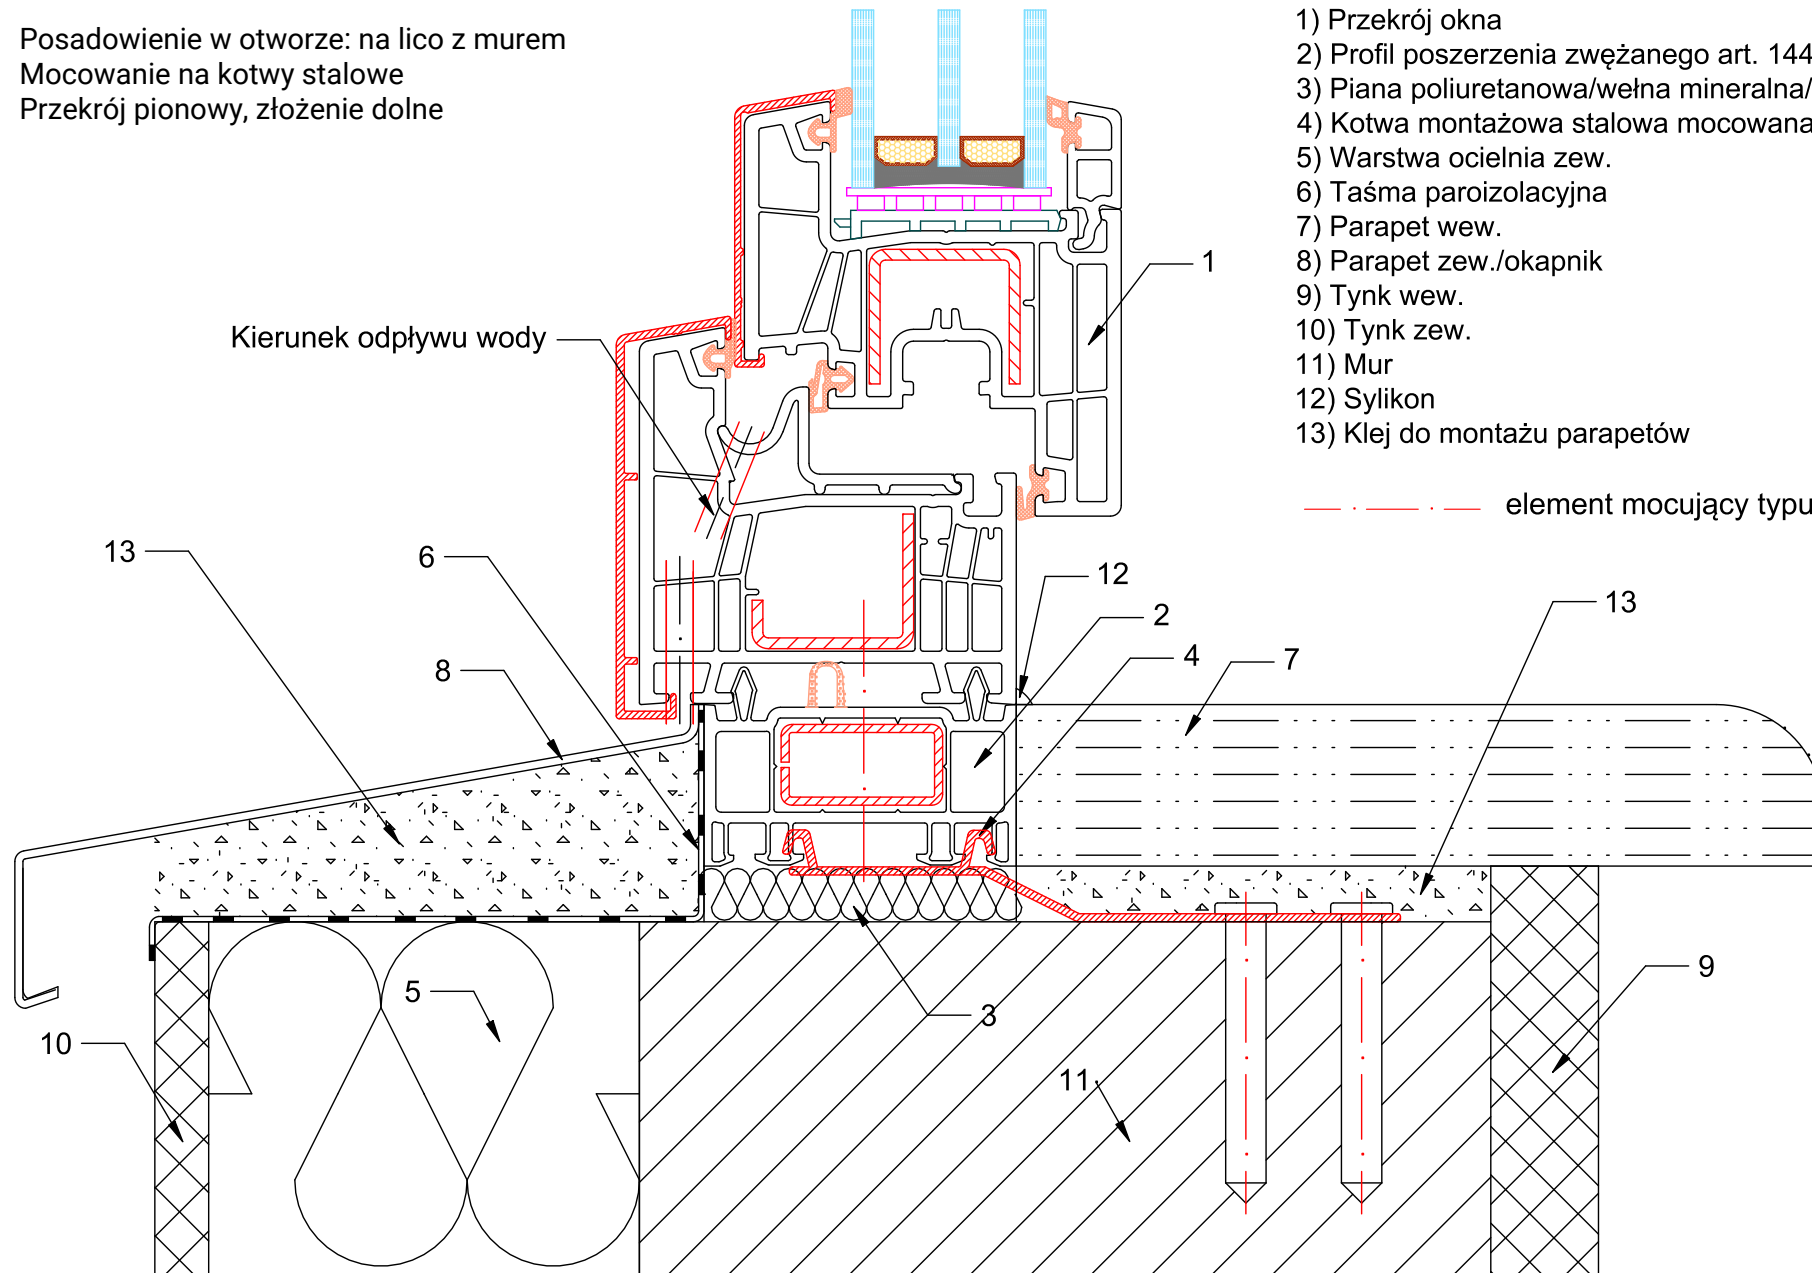

- 1) Przekrój okna
- 2) Profil poszerzenia zwężanego art. 144
- 3) Piana poliuretanowa/wełna mineralna/wełna szklana
- 4) Kotwa montażowa stalowa mocowana na dwa kołki/wkręty
- 5) Warstwa ocieplenia zew.
- 6) Taśma paroizolacyjna
- 7) Parapet wew.
- 8) Parapet zew./okapnik
- 9) Tynk wew.
- 10) Tynk zew.
- 11) Mur
- 12) Sylikon
- 13) Klej do montażu parapetów

----- element mocujący typu wkręt